



平面図

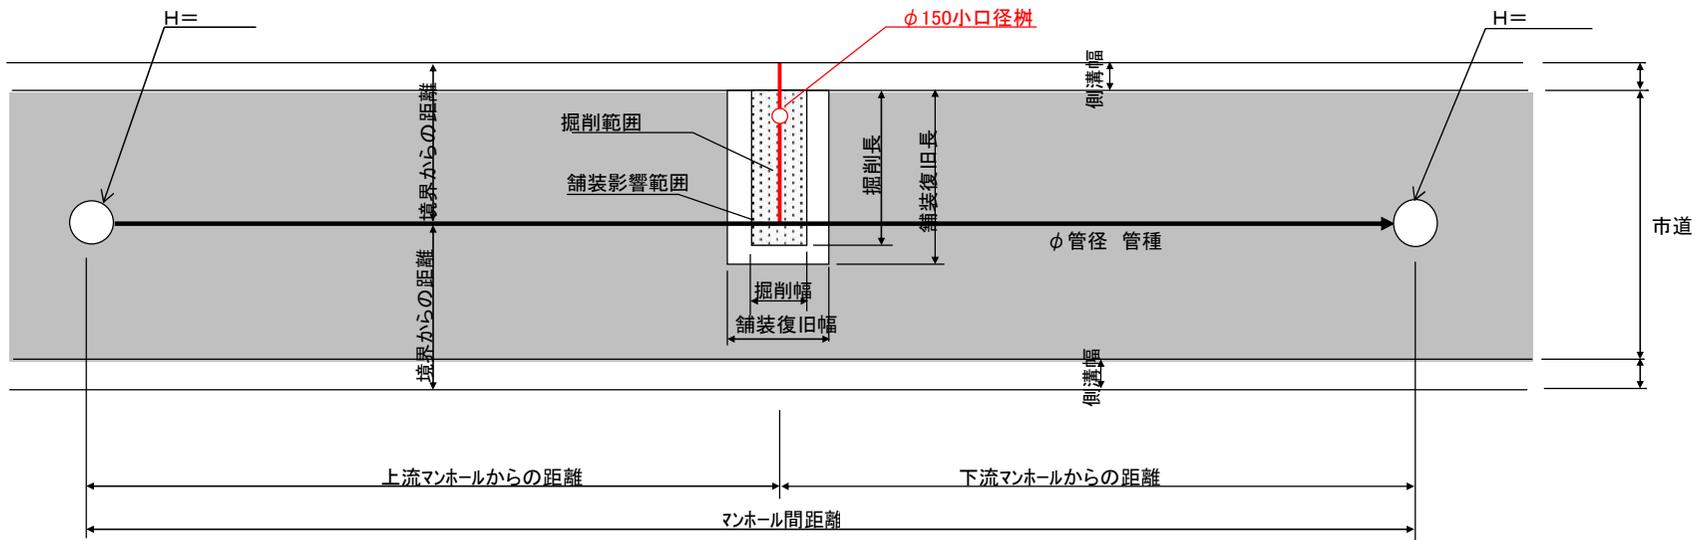

縦断面図

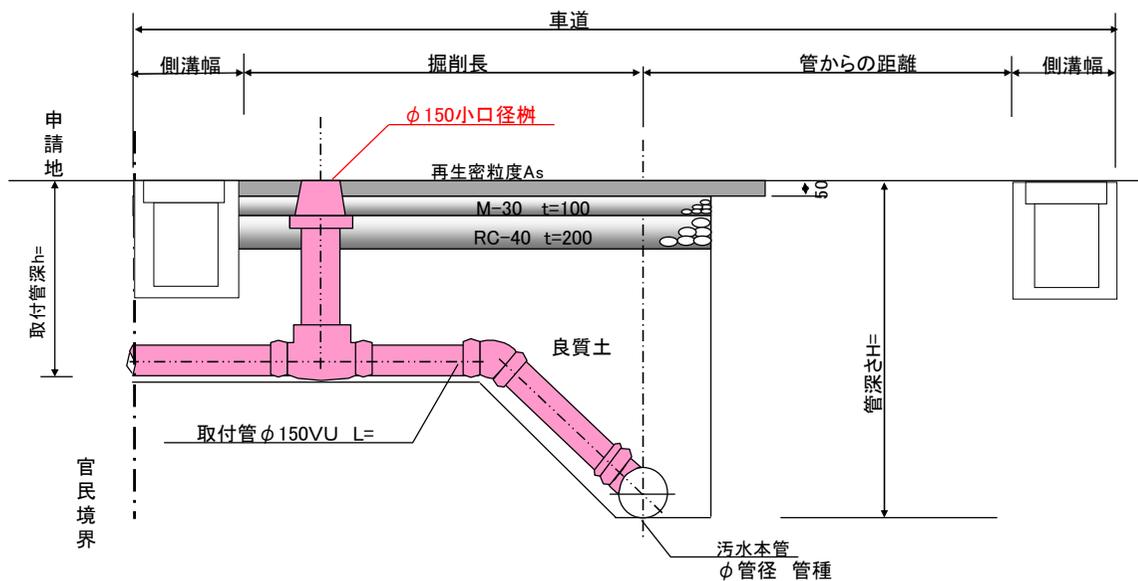

山留工(軽量鋼矢板)	有	・	無
水替工	有	・	無
交通誘導員 名	有	・	無

市道


号線

宅


工第

号

平面図

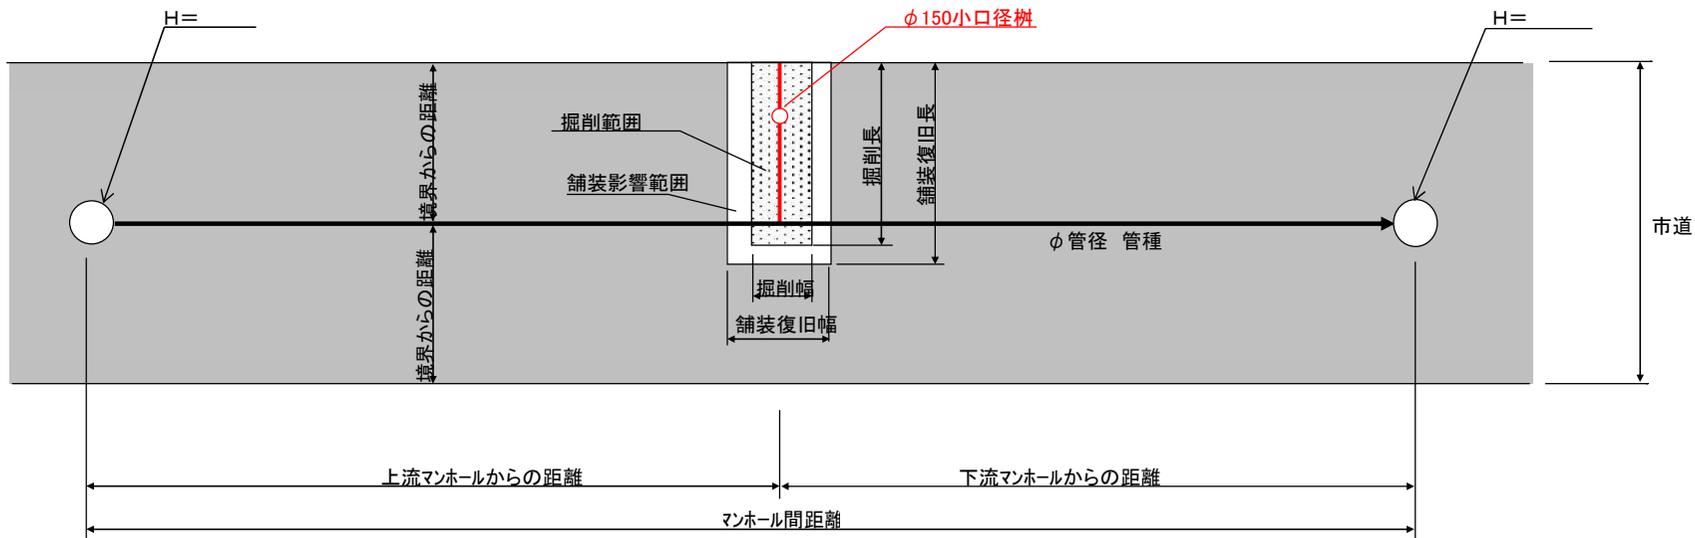


縦断面図

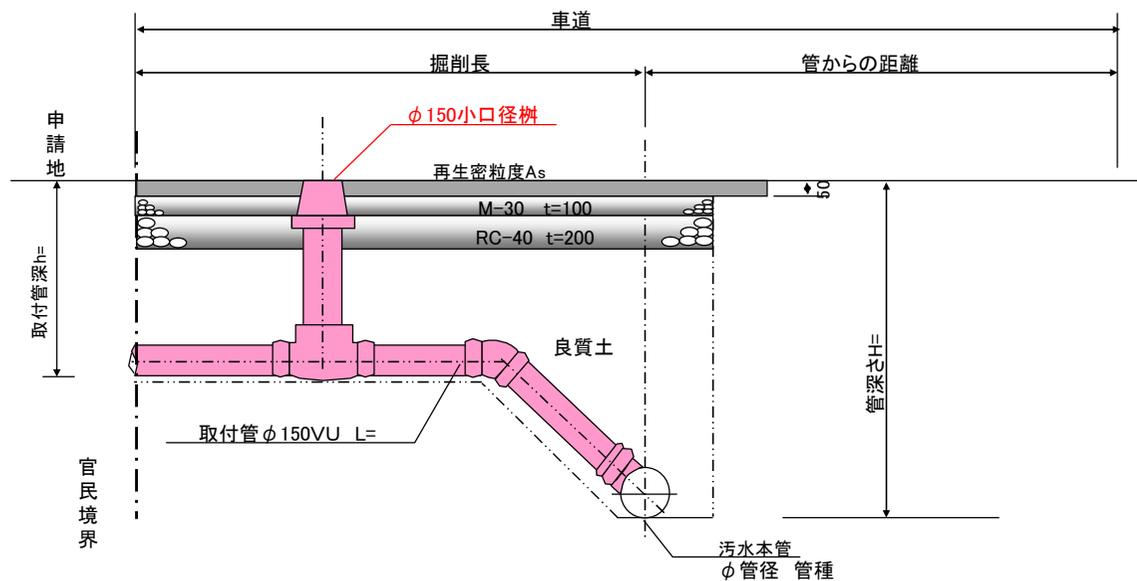


山留工(軽量鋼矢板)	有	・	無
水替工	有	・	無
交通誘導員 名	有	・	無

平面図

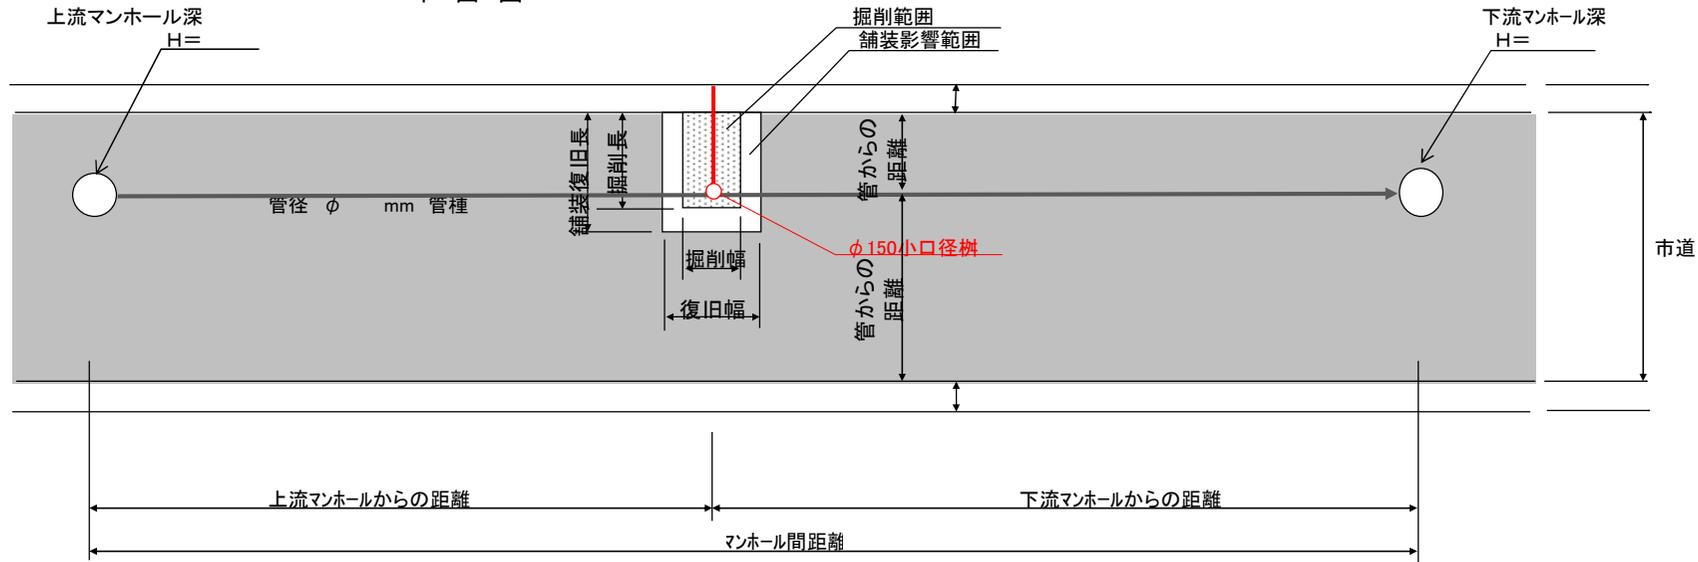

縦断面図

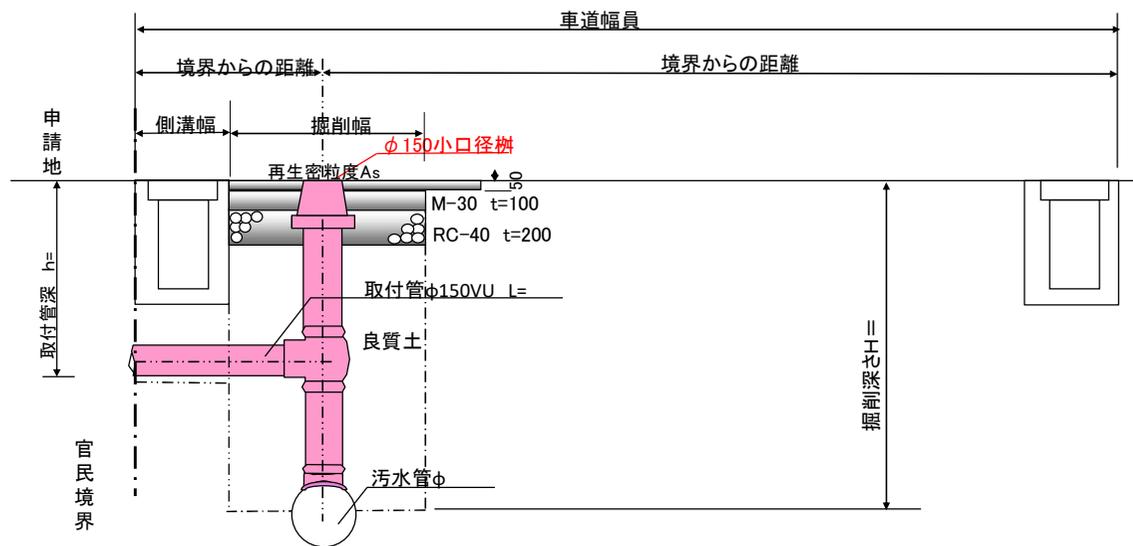


山留工(軽量鋼矢板)	<input type="radio"/>	有	・	無
水替工	<input type="radio"/>	有	・	無
交通誘導員 名	<input type="radio"/>	有	・	無


市道 号線

宅 工第 号

平面図

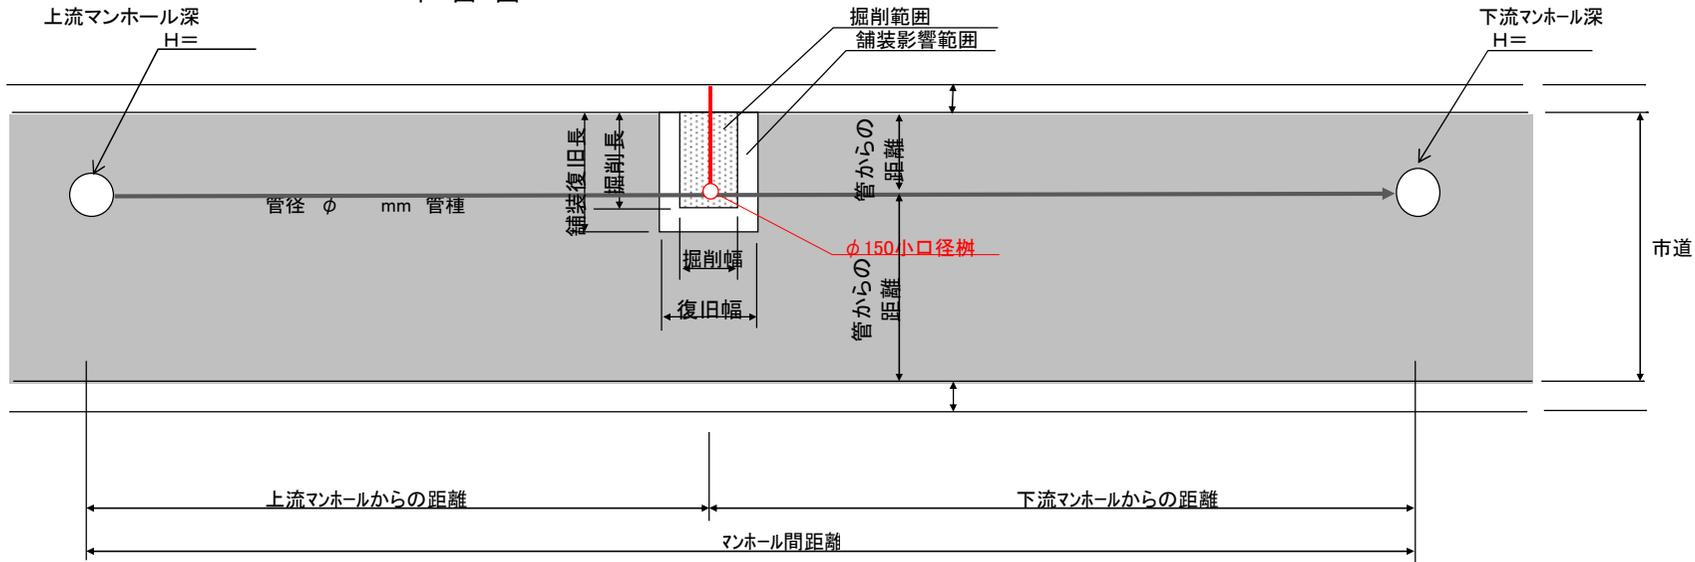

縦断面図

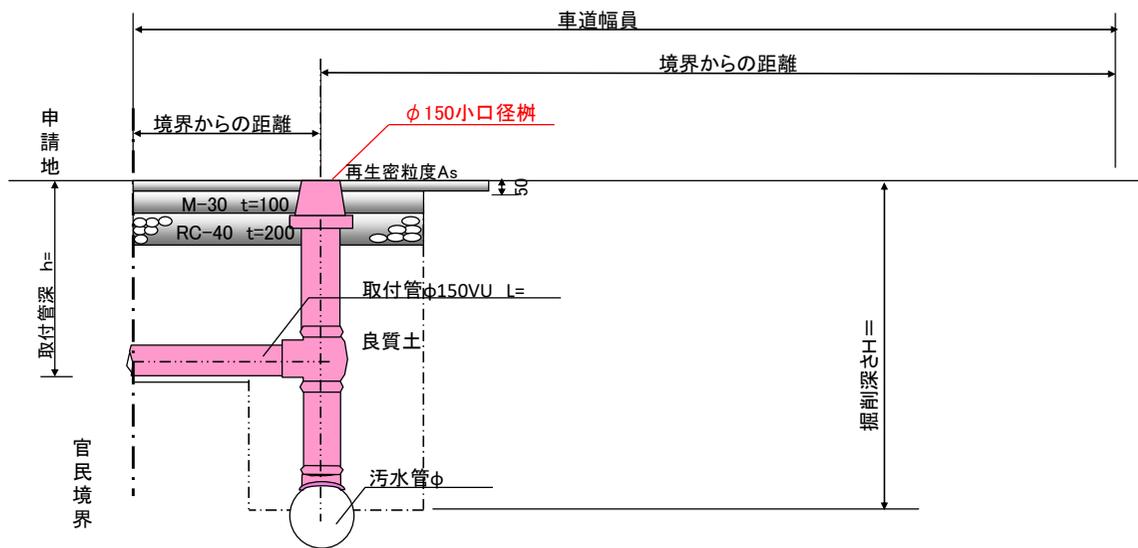

山留工(軽量鋼矢板)	<input type="radio"/>	有	・	無
水替工	<input type="radio"/>	有	・	無
交通誘導員 名	<input type="radio"/>	有	・	無